


王道銀行藝廊場地圖及設備清單

一、 場地圖

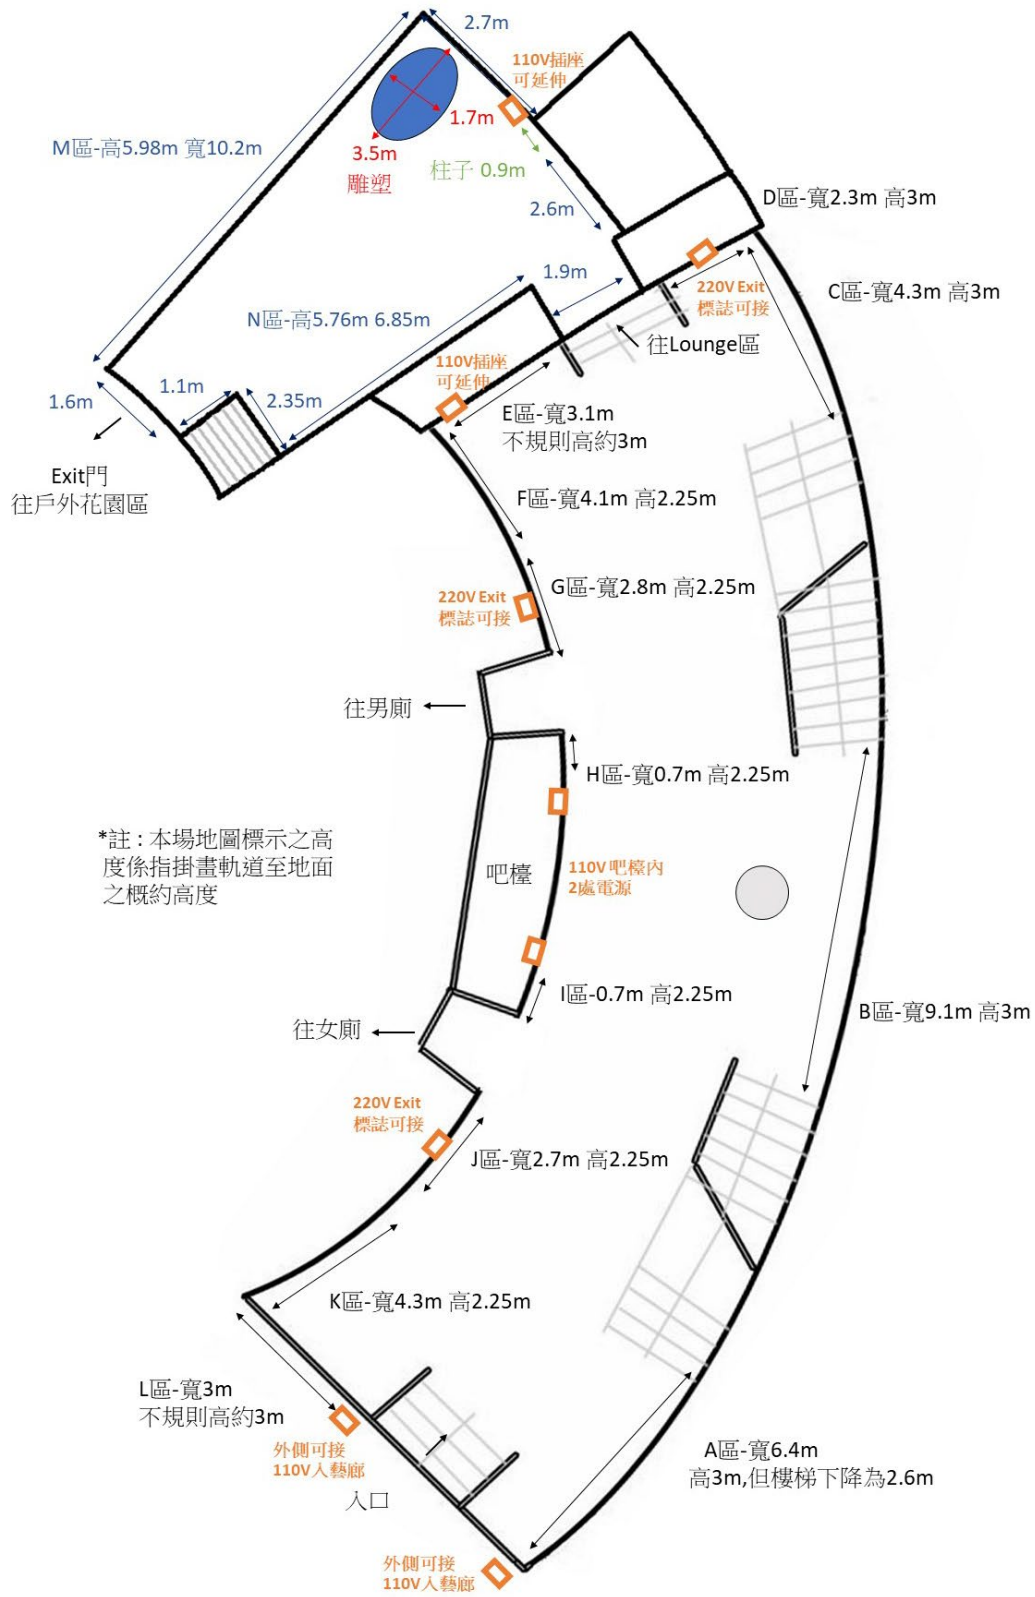

二、 設備清單

插座 110V 5 個、插座 220V 3 個、中央空調、單勾掛畫線 30 條、220V 嵌入式與軌道 LED 燈具